


" RÓŻANA "

BUDYNEK WIELORODZINNY



2-ie i 3-ie piętro
skala 1:100

Mieszkanie B6 dwupoziomowe
Pu = 98,80 m²

2-ie piętro
poziom pierwszy mieszkania Pu=55,48 m²

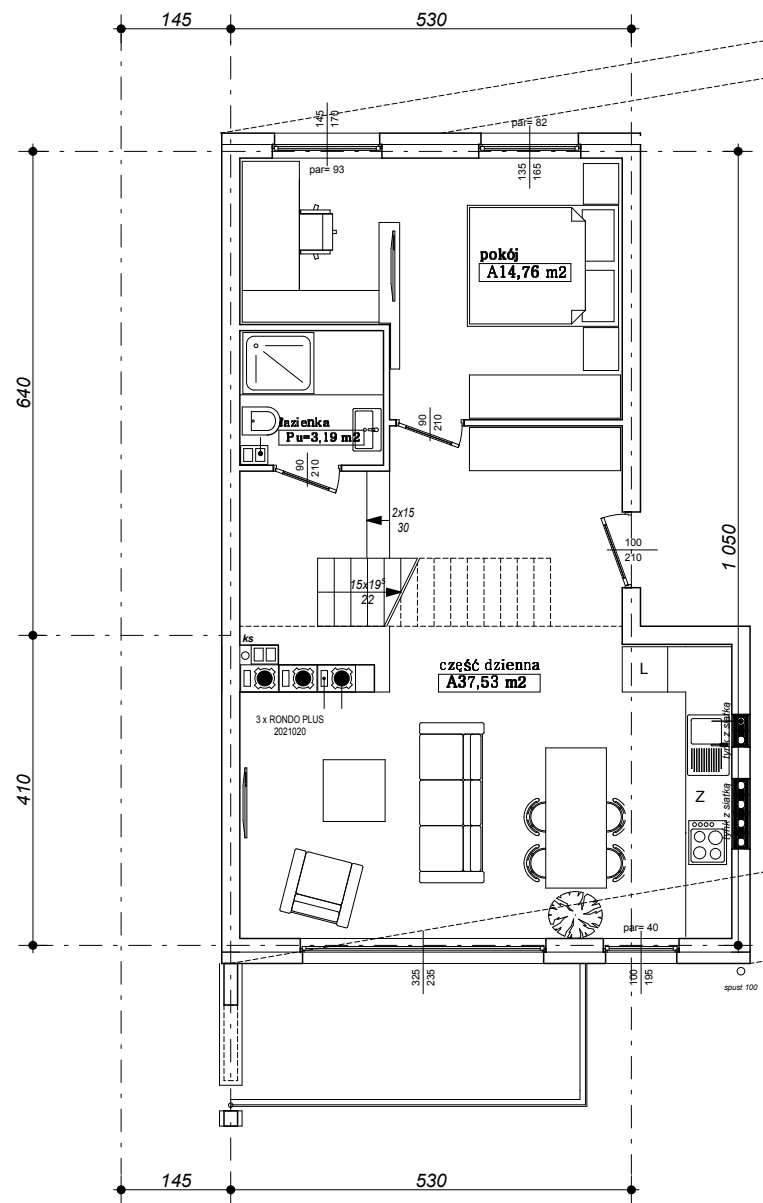

3-ie piętro
poziom drugi mieszkania Pu=43,32 m²

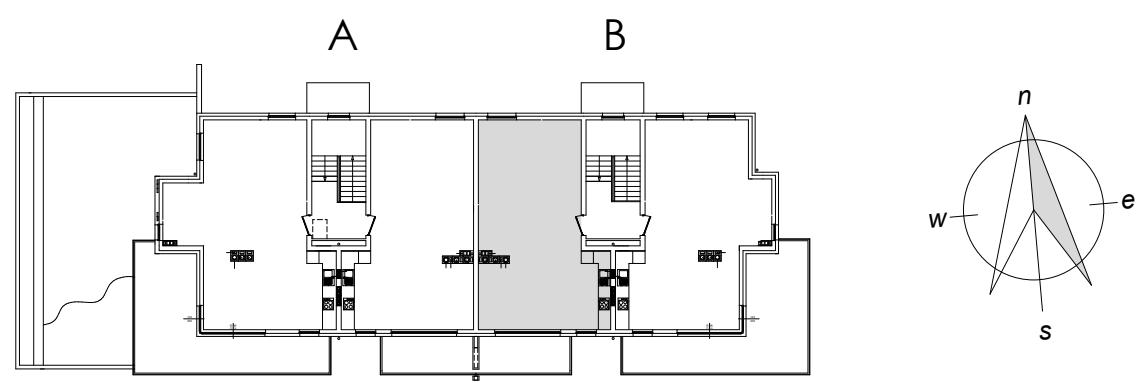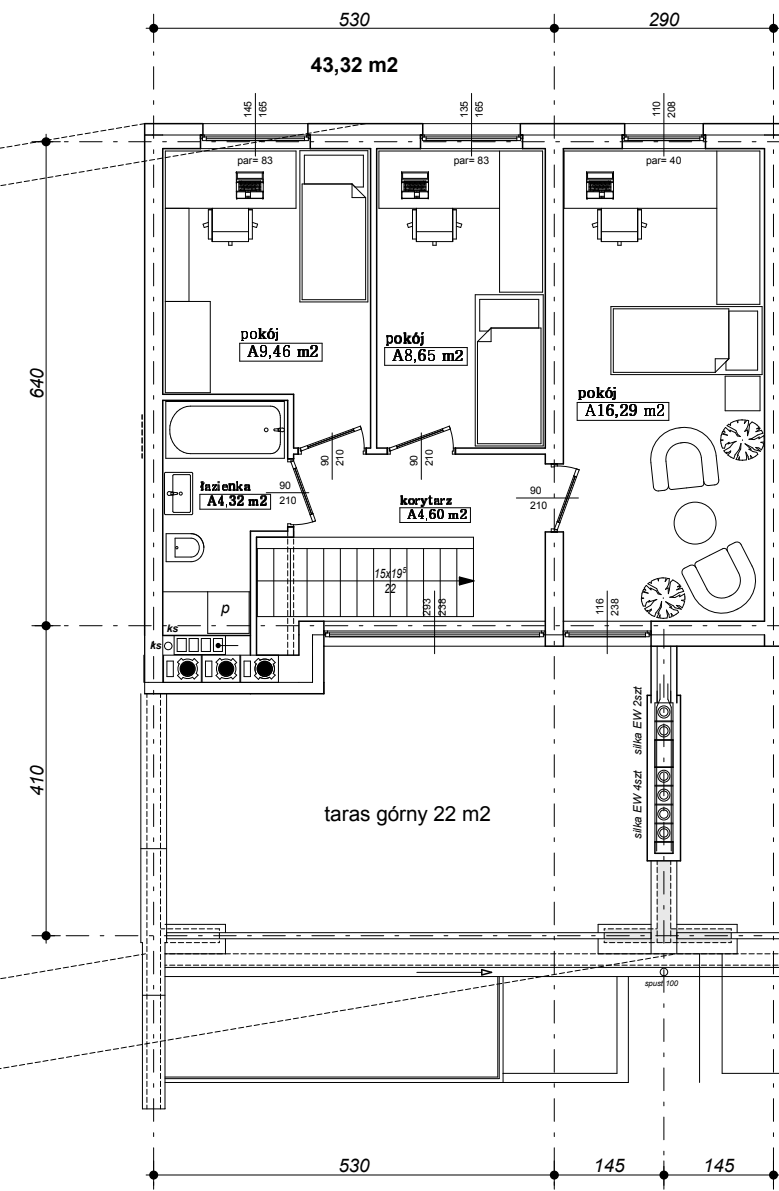

UWAGA: KARTA NINIEJSZA POKAZUJE UKŁAD FUNKCJONALNY WNĘTRZ ZASTRĘGA SIĘ MOŻLIWOŚĆ WPROWADZENIA NIEWIELKICH ZMIAN Z PRZYCZYŃ TECHNICZNYCH



ArchiCAD®

autor projektu : arch Piotr Mazur

MAZUR
STUDIO PROJEKTOWE
80-287 GDAŃSK UL. ZACNA 18
tel/fax 58 348 02 12
email: archmazur@op.pl

rok. zat. 1992