

BUDYNEK WIELORODZINNY

ul. RÓŻANA

2-ie i 3-ie piętro

1 B / II / 6

Pu = 84,74 m²

B 6





2-ie i 3-ie piętro

skala 1:100

2-ie piętro
poziom pierwszy mieszkania Pu=54,89 m²

3-ie piętro
poziom drugi mieszkania Pu=29,85 m²

L12 4P Pu = 97,74 m² - dół 55,70 m²

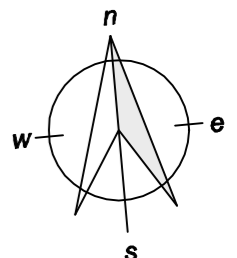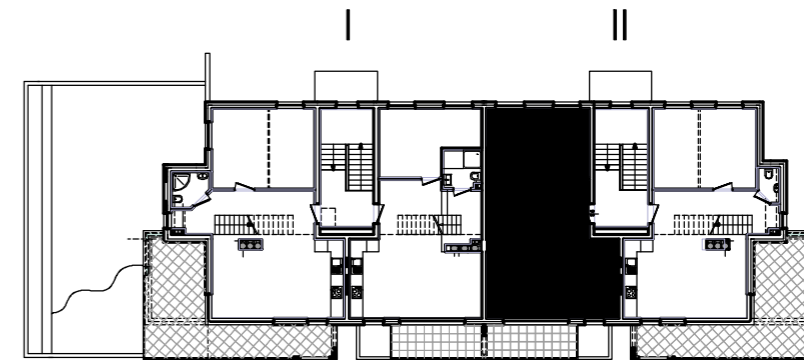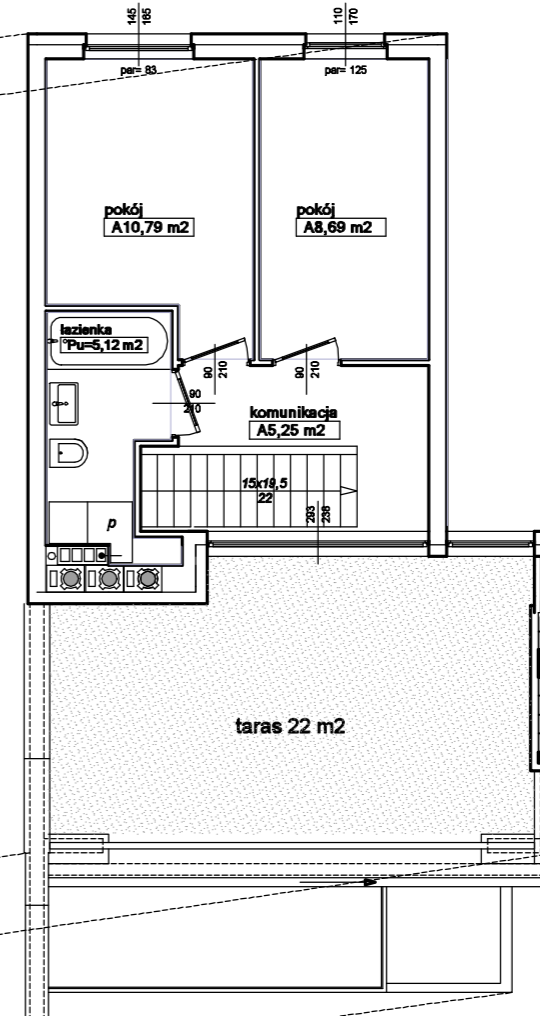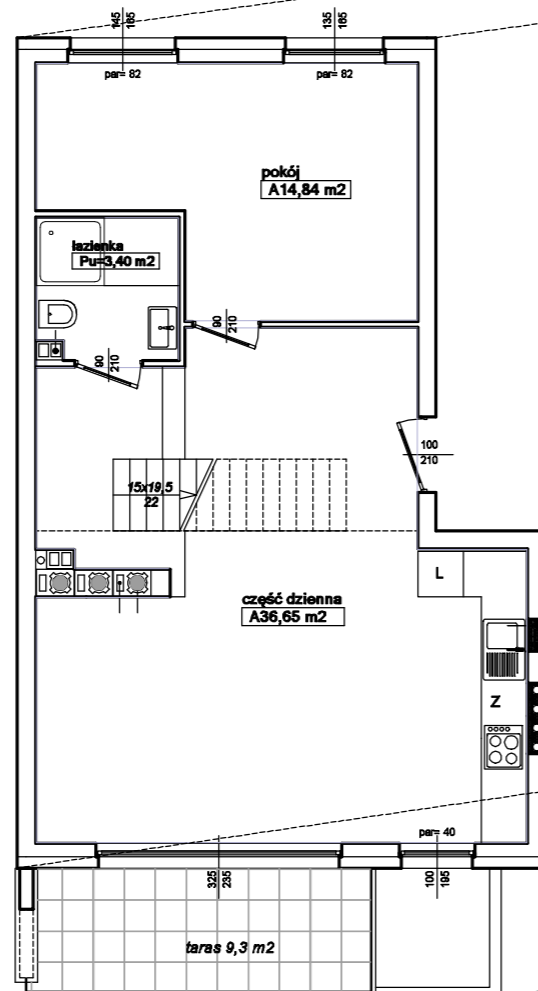

UWAGA: KARTA NINIEJSZA POKAZUJE UKŁAD FUNKCJONALNY WNETRZA STRZEŻA SIĘ MOŻLIWOŚĆ WPROWADZENIA NIEWIELKICH ZMIAN Z PRZYCZYŃ TECHNICZNYCH

autor projektu : arch Piotr Mazur

MAZUR
STUDIO PROJEKTOWE
80-287 GDAŃSK UL.ZACNA 18
tel/fax 58 348 02 12
email: archmazur@op.pl

rok zni. 1992

ArchCAD®