

BUDYNEK WIELORODZINNY

ul. RÓŻANA

2-ie i 3-ie piętro

1 B / I / 5


Pu = 98,18 m<sup>2</sup>

A 5




2-ie i 3-ie piętro

skala 1:100

2-ie piętro  
poziom pierwszy mieszkania Pu=55,53 m<sup>2</sup>

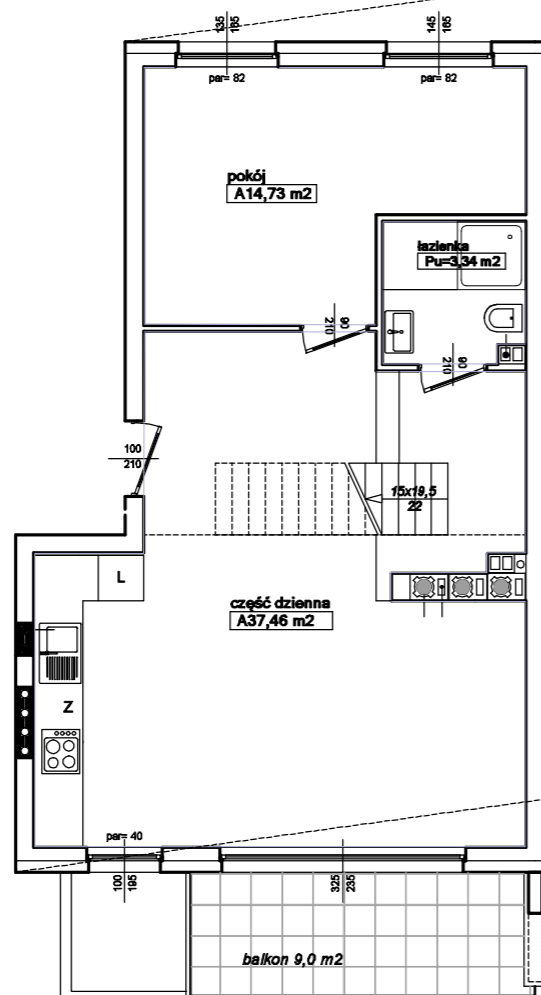

3-ie piętro  
poziom drugi mieszkania Pu=42,65 m<sup>2</sup>

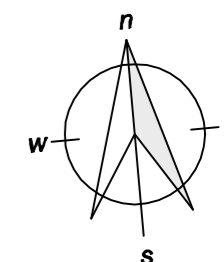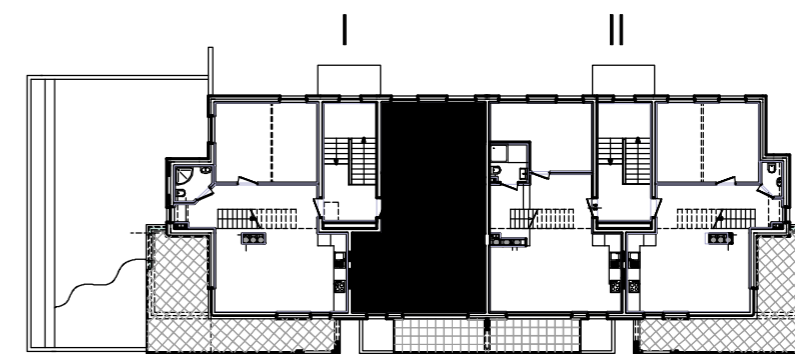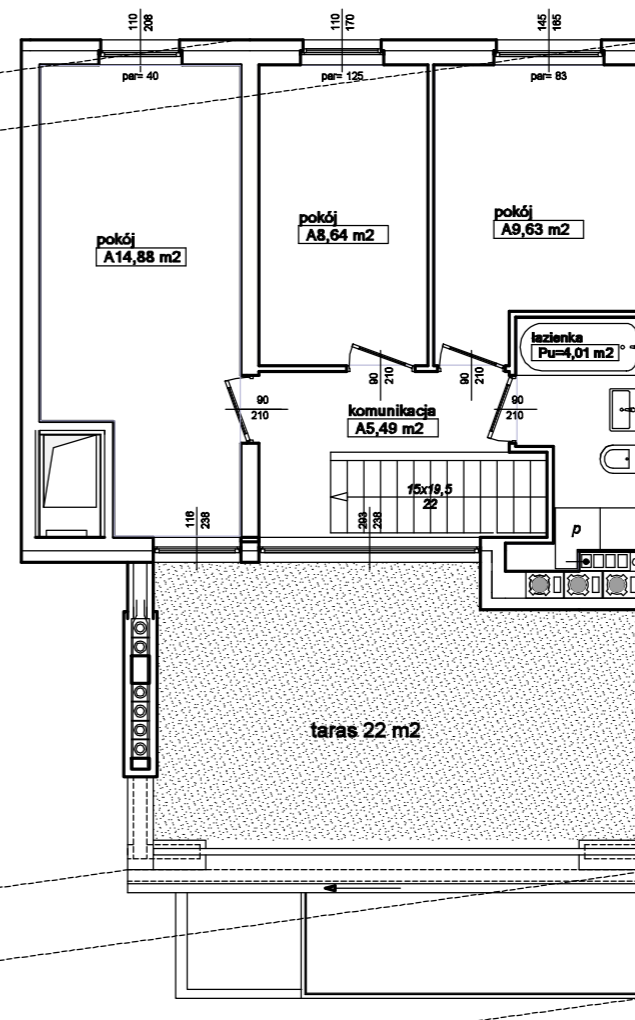

autor projektu : arch Piotr Mazur

MAZUR  
STUDIO PROJEKTOWE  
80-287 GDAŃSK UL.ZACNA 18  
tel/fax 58 348 02 12  
email: archmazur@op.pl

rok zni. 1992

UWAGA: KARTA NINIEJSZA POKAZUJE UKŁAD FUNKCJONALNY WNETRZA STRZEŻA SIĘ MOŻLIWOŚĆ WPROWADZENIA NIEWIELKICH ZMIAN Z PRZYCZYŃ TECHNICZNYCH