
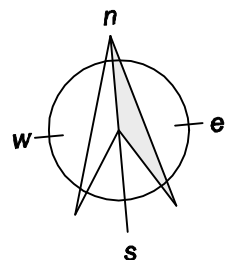
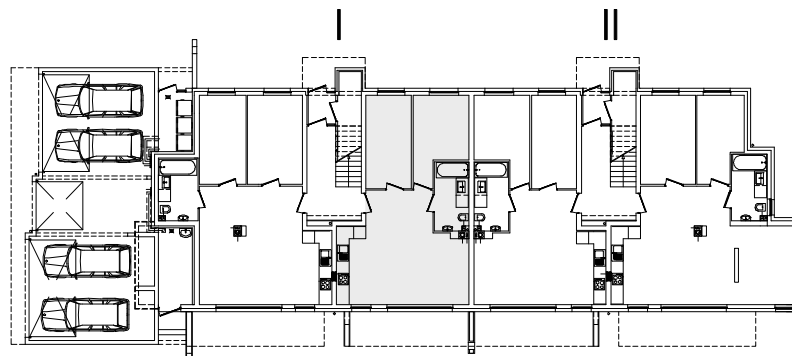


BUDYNEK WIELORODZINNY
UL. RÓŻANA

parter
skala 1:100

parter
1 B / I / 1
Pu = 56,18 m²

A 1

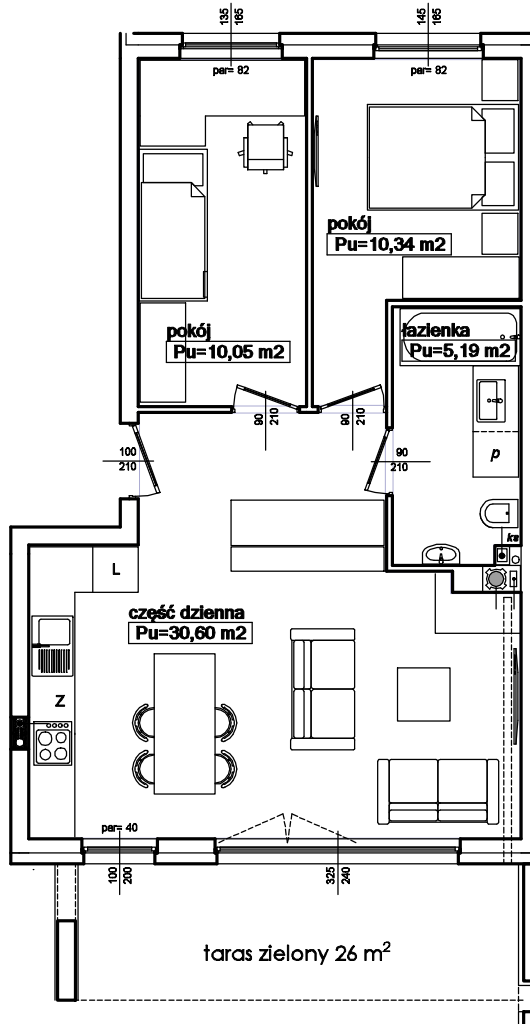

UWAGA: KARTA NINIEJSZA POKAZUJE UKŁAD FUNKCJONALNY WNETRZA STRZEGA SIĘ MOŻLIWOŚĆ WPROWADZENIA NIEWIELKICH ZMIAN I PRZYCZYŃ TECHNICZNYCH



ArchiCAD®

autor projektu : arch Piotr Mazur

rok zał. 1992

MAZUR

STUDIO PROJEKTOWE

80-287 GDAŃSK UL. ZACNA 18

tel/fax 58 348 02 12

email: archmazur@op.pl