

BUDYNEK WIELORODZINNY  
ul. RÓŻANA

1-e piętro  
skala 1:100

1-e piętro  
**1 B / I / 4**  
Pu = 73,59 m<sup>2</sup>

A 4

autor projektu : arch Piotr Mazur

ArchiCAD®

rok zał. 1992




MAZUR

STUDIO PROJEKTOWE

80-287 GDAŃSK UL. ZACNA 18

tel/fax 58 348 02 12

emil: archmazur@op.pl

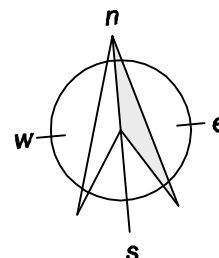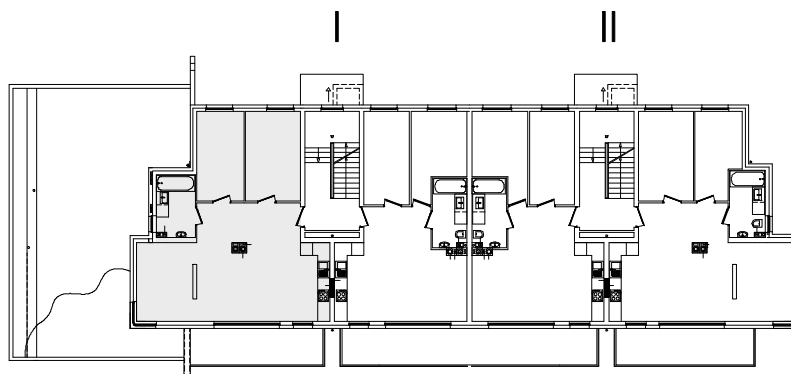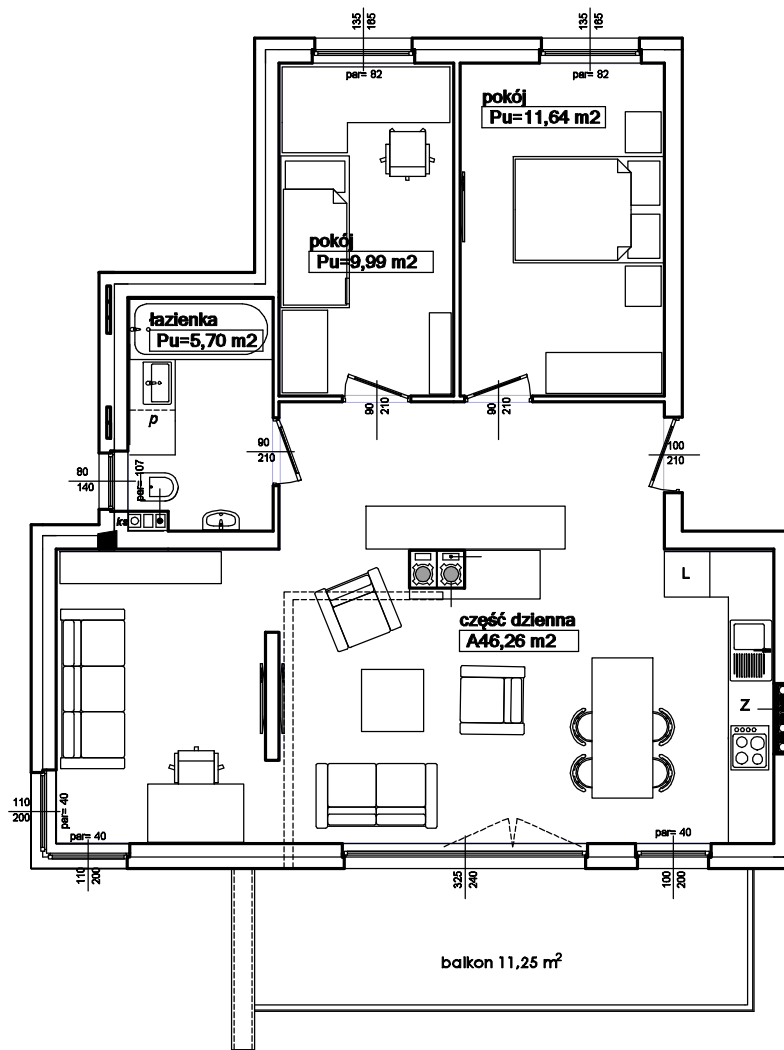

UWAGA: KARTA NINIEJSZA POKAZUJE UKŁAD FUNKCJONALNY WNETRZA STRZEGA SIĘ MOŻLIWOŚĆ WPROWADZENIA NIEWIELKICH ZMIAN Z PRZYCZYŃ TECHNICZNYCH