
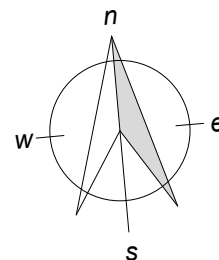
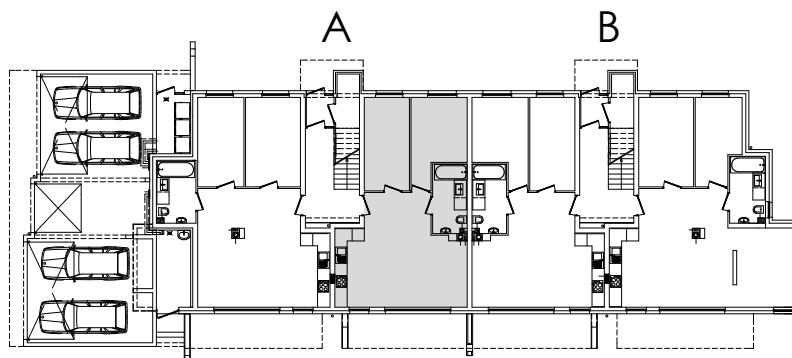


" RÓŻANA "

BUDYNEK WIELORODZINNY

parter  
skala 1:100

Mieszkanie A1  
Pu = 55,66 m<sup>2</sup>

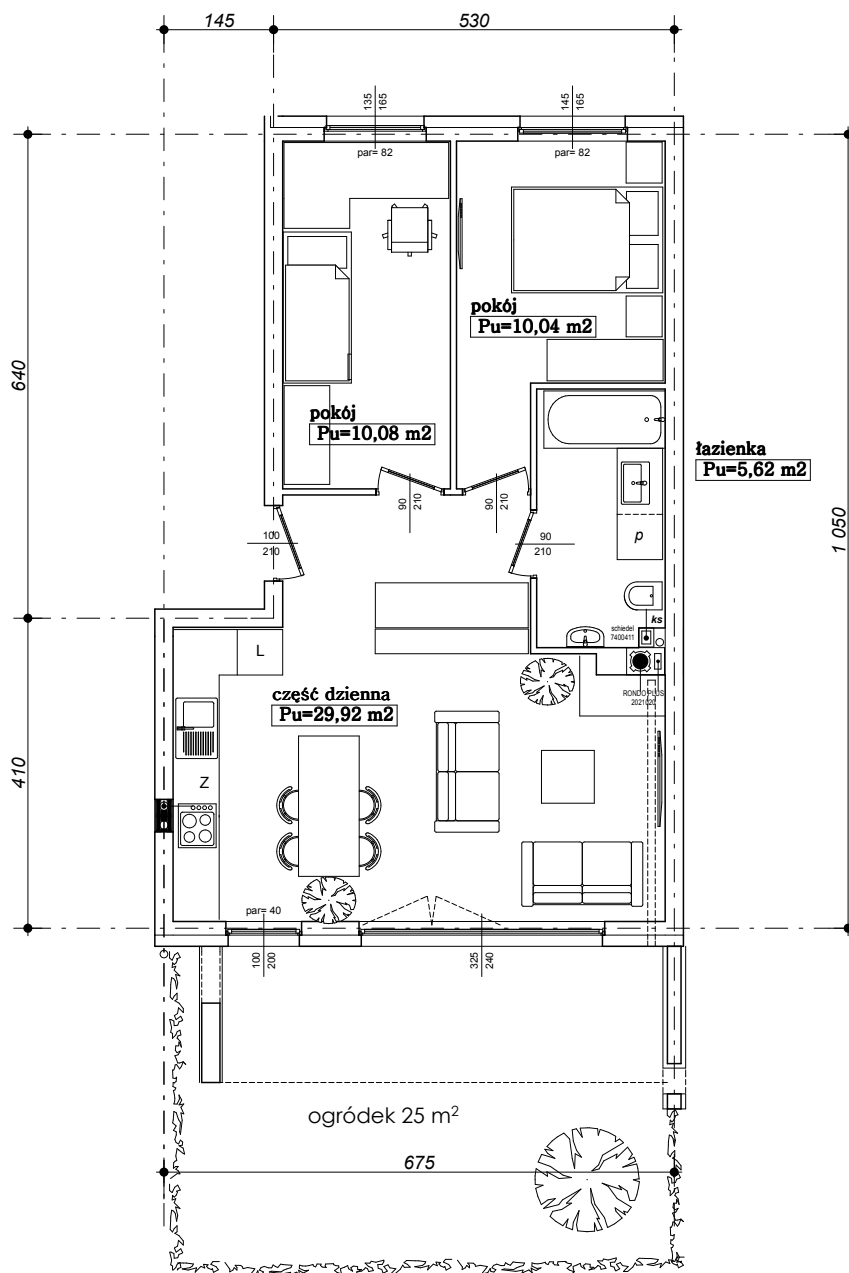

UWAGA: KARTA NINIEJSZA POKAZUJE UKŁAD FUNKCJONALNY WNIĘTRZ. ZASTRZEGA SIĘ MOŻLIWOŚĆ WPROWADZENIA NIEWIELKICH ZMIAN Z PRZYCZYNY TECHNICZNYCH



ArchCAD®

autor projektu : arch Piotr Mazur

rok zał. 1992

MAZUR

STUDIO PROJEKTOWE

80-287 GDAŃSK UL.ZACNA 18

tel/fax 58 348 02 12

email: archmazur@op.pl