
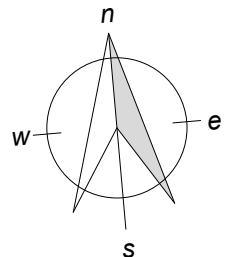
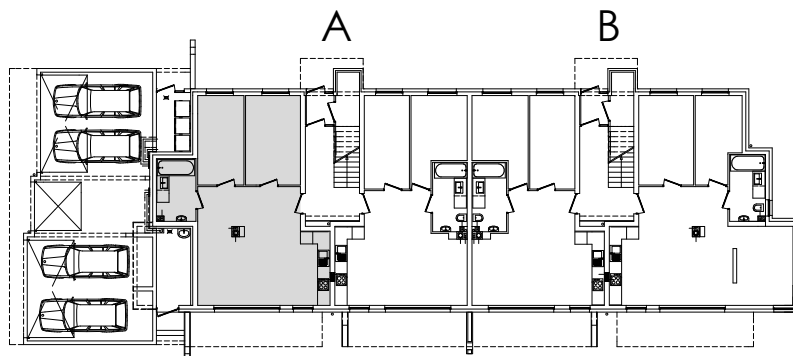


" RÓŻANA " BUDYNEK WIELORODZINNY

parter  
skala 1:100

Mieszkanie A2  
Pu = 61,74 m<sup>2</sup>

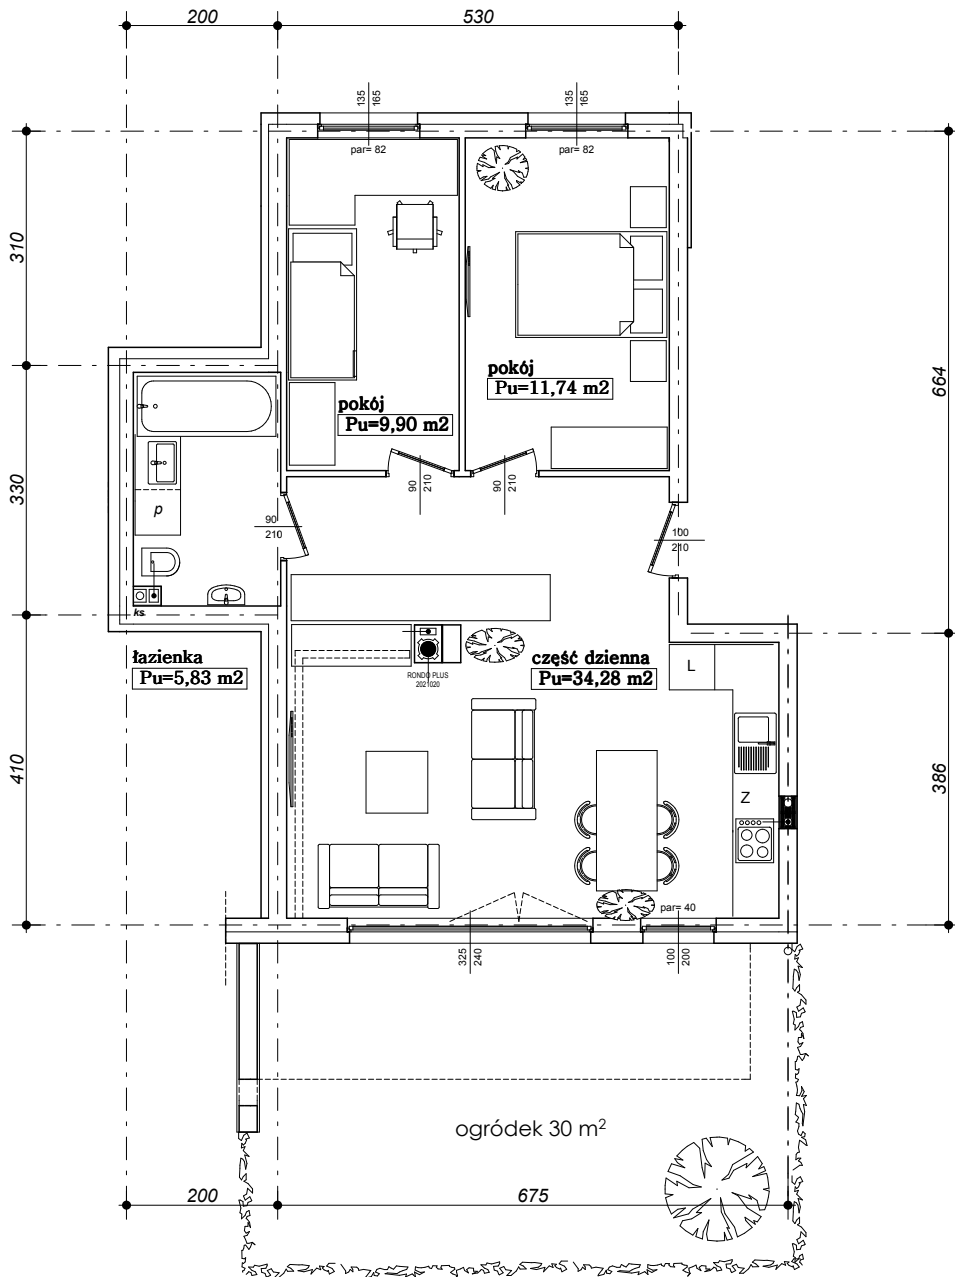

ArchCAD®

autor projektu : arch Piotr Mazur

rok: zai. 1992

MAZUR

STUDIO PROJEKTOWE

80-287 GDAŃSK UL. ZACNA 18

tel/fax 58 348 02 12

email: archmazur@op.pl

UWAGA: KARTA NINIEJSZA POKAZUJE UKŁAD FUNKCJONALNY WNETRZ, ZASTRĘGA SIĘ MOŻLIWOŚĆ WPROWADZENIA NIEWIELKICH ZMIAN Z PRZYCZYŃ TECHNICZNYCH