




" RÓŻANA "

BUDYNEK WIELORODZINNY

1-e piętro  
skala 1:100

Mieszkanie A3

Pu = 55,64 m<sup>2</sup>

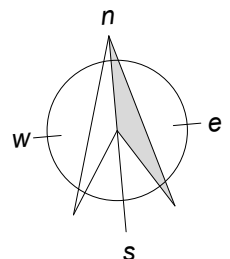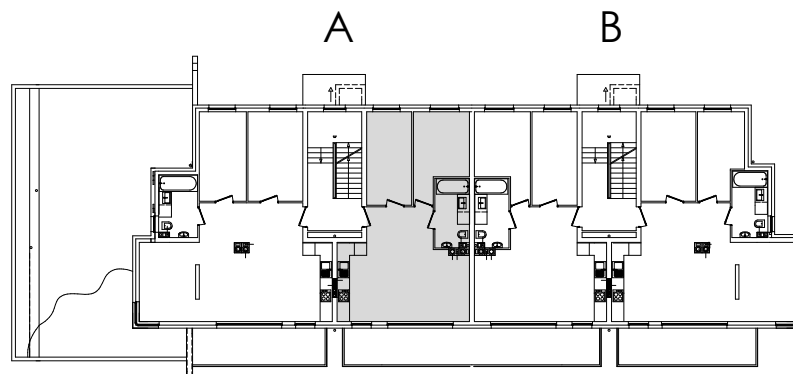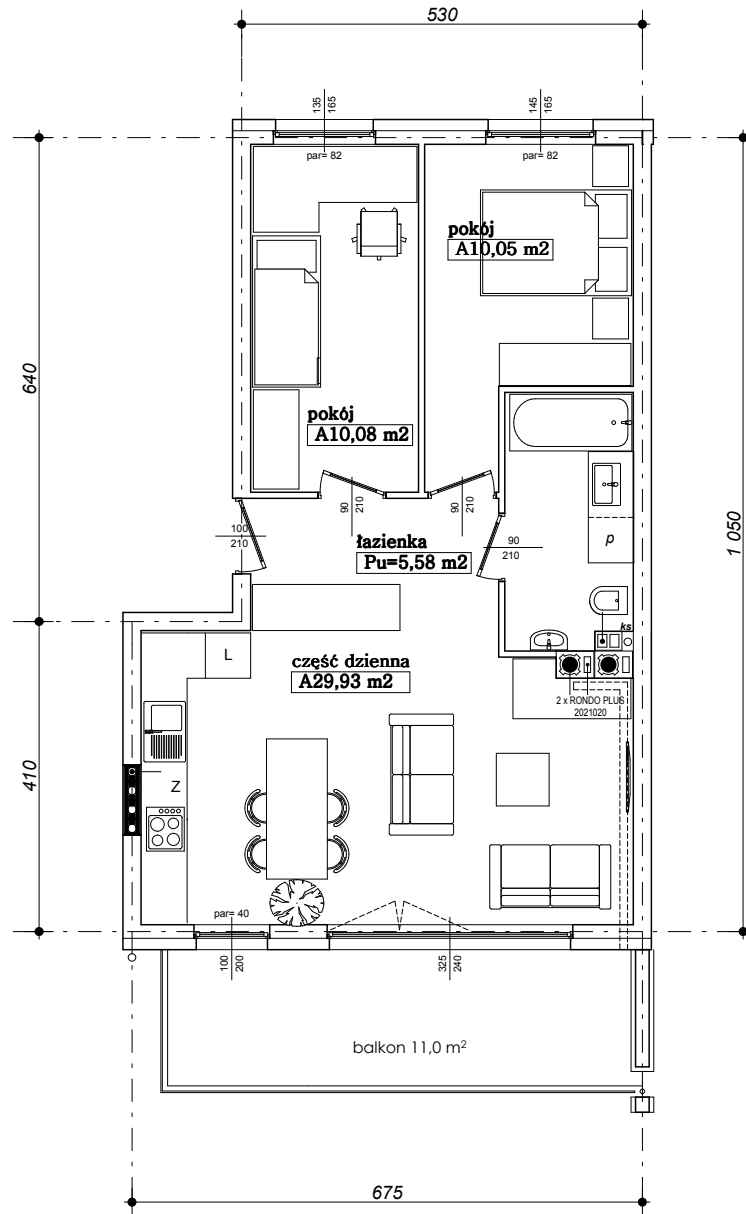

UWAGA: KARTA NINIJSZA POKAZUJE UKŁAD FUNKCJONALNY WNIĘTRZ. ZASTRZEGA SIĘ MOŻLIWOŚĆ WPROWADZENIA NIEWIELKICH ZMIAN I PRZYCZYŃ TECHNICZNYCH



ArchiCAD®

autor projektu : arch Piotr Mazur

rok zał. 1992

MAZUR

STUDIO PROJEKTOWE

80-287 GDAŃSK UL. ZACNA 18

tel/fax 58 348 02 12

email: archmazur@op.pl