




" RÓŻANA "

BUDYNEK WIELORODZINNY

1-e piętro  
skala 1:100

Mieszkanie A4

Pu = 73,27 m<sup>2</sup>

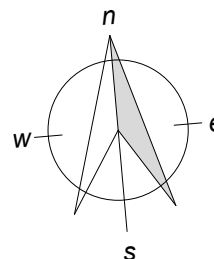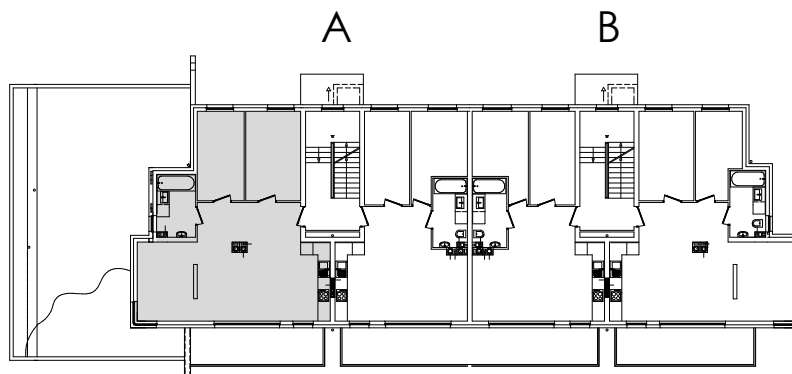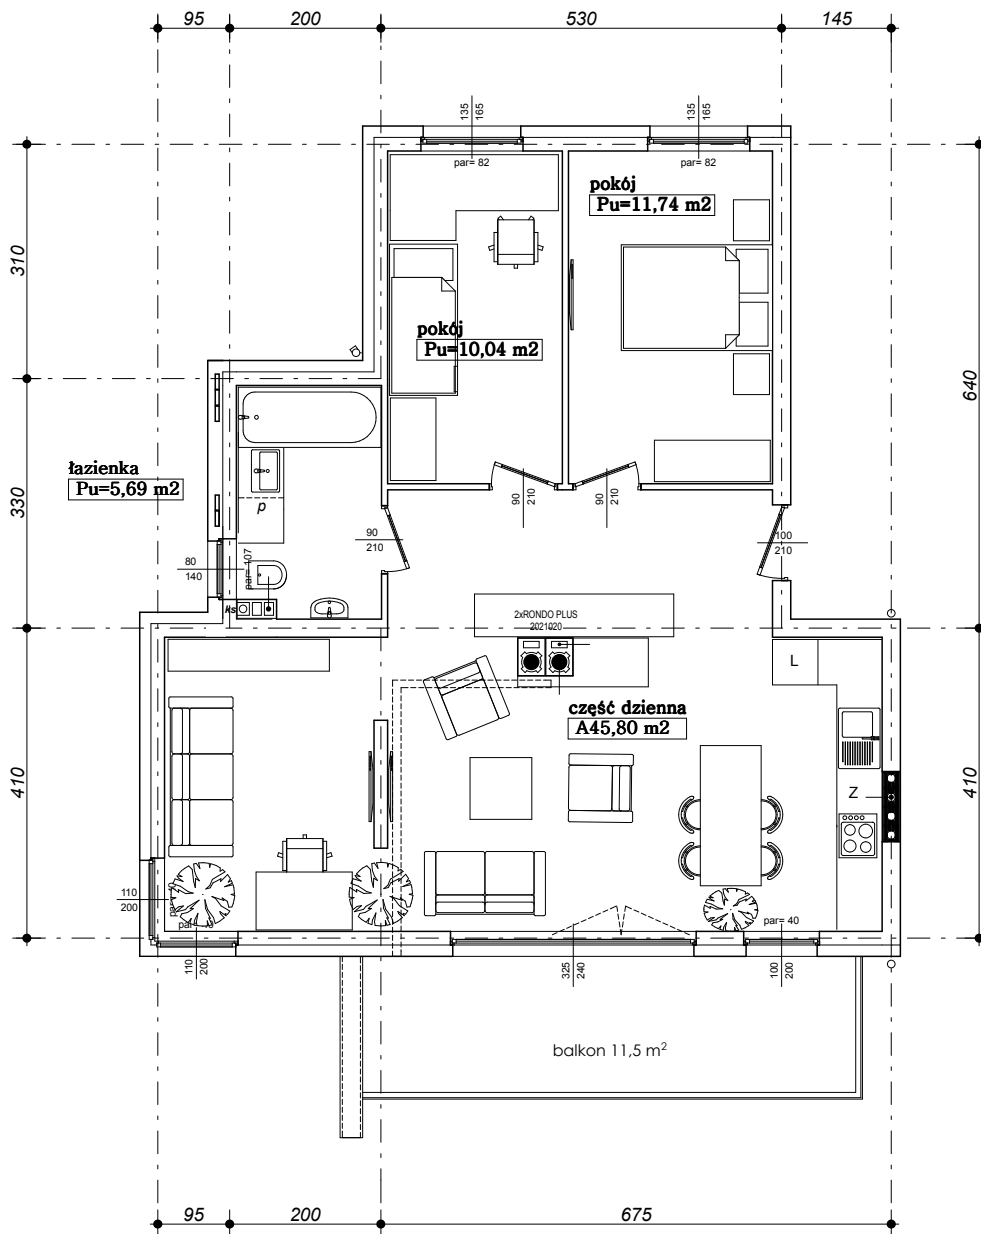

UWAGA: KARTA NINIESTA POKAZUJE UKŁAD FUNKCJONALNY WNIĘTRZ ZASTRZEGA SIĘ MOŻLIWOŚĆ WPROWADZENIA NIEMIEKICH ZMIAN Z PRZYCZYNY TECHNICZNYCH



ArchiCAD®

autor projektu : arch Piotr Mazur

rok.zad.1.1992

MAZUR

STUDIO PROJEKTOWE

80-287 GDAŃSK UL.ZACNA 18

tel/fax 58 348 02 12

email: archmazur@op.pl