



" RÓŻANA "
BUDYNEK WIELORODZINNY

parter
skala 1:100

Mieszkanie B1
Pu = 69,07 m²

ArchiCAD®

autor projektu : arch Piotr Mazur

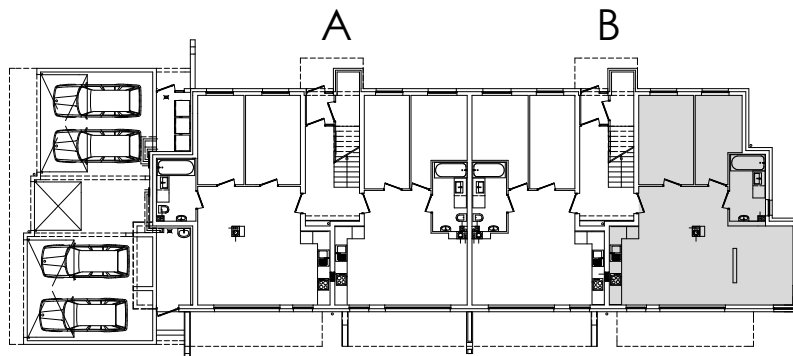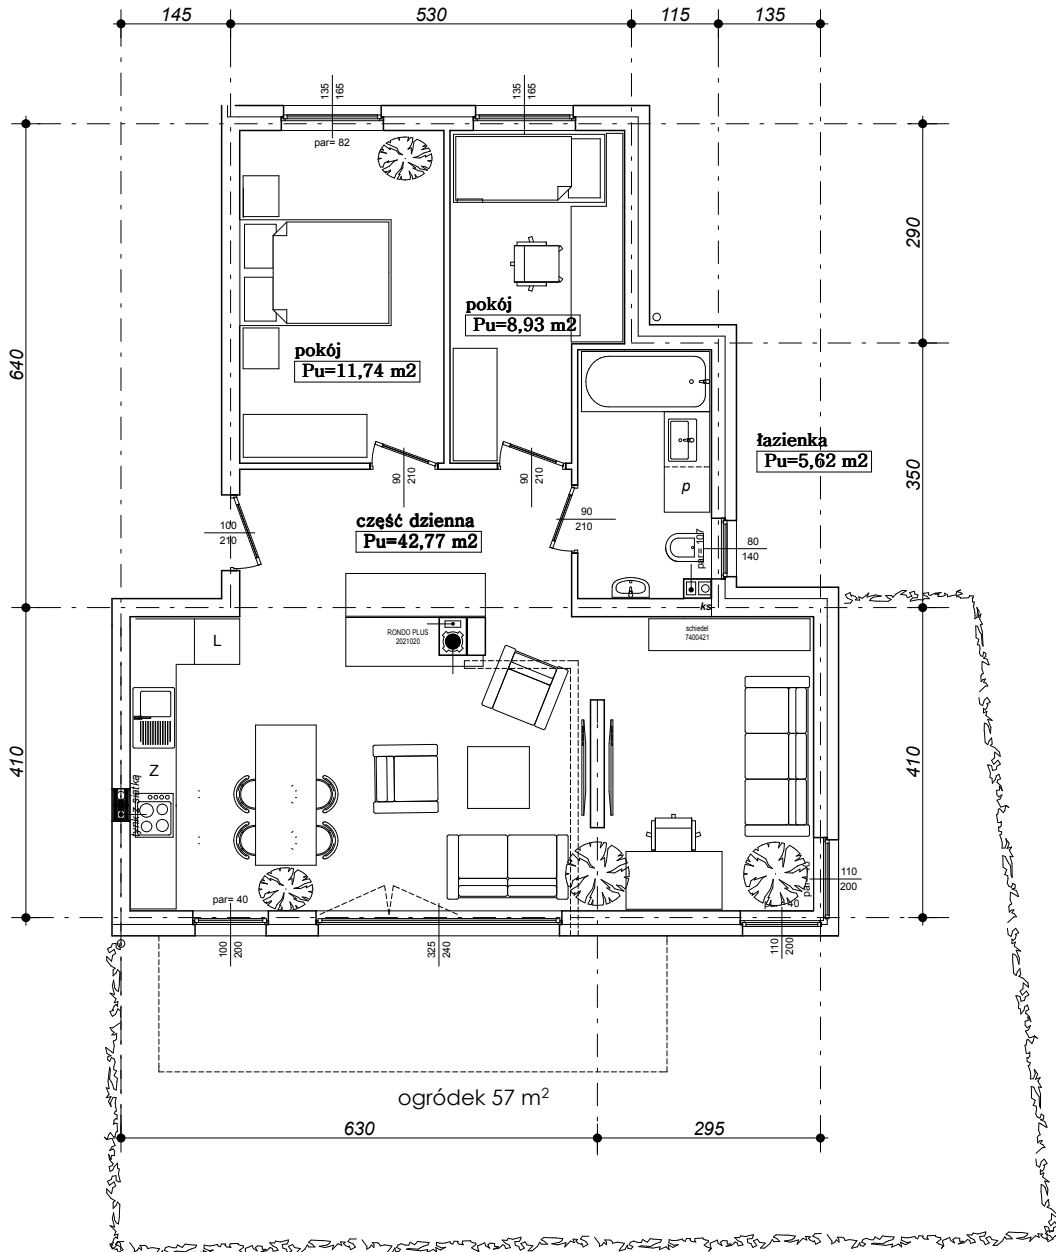

rok. zdat. 1992

MAZUR
STUDIO PROJEKTOWE
80-287 GDAŃSK UL. ZACNA 18
tel/fax 58 348 02 12
email: archmazur@op.pl

UWAGA: KARTA NINIJSZA POKAZUJE UKŁAD FUNKCJONALNY WNĘTRZ ZASTRZEŻA SIĘ MOŻLIWOŚĆ WPROWADZENIA NIEWIELKICH ZMIAN I PRZYCZYŃ TECHNICZNYCH