
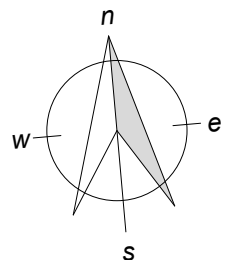
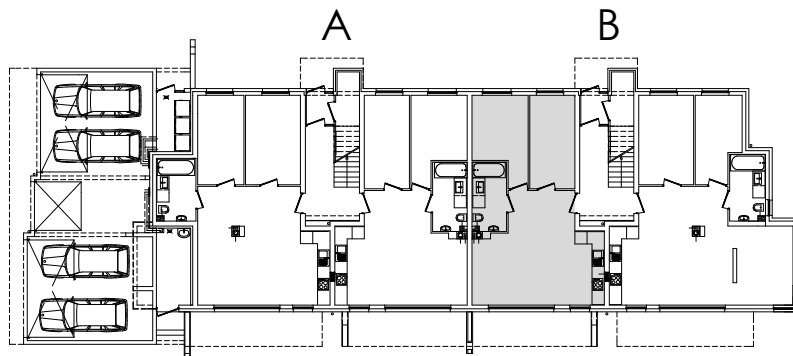



" RÓŻANA " BUDYNEK WIELORODZINNY

parter
skala 1:100

Mieszkanie B2
Pu = 55,31 m²

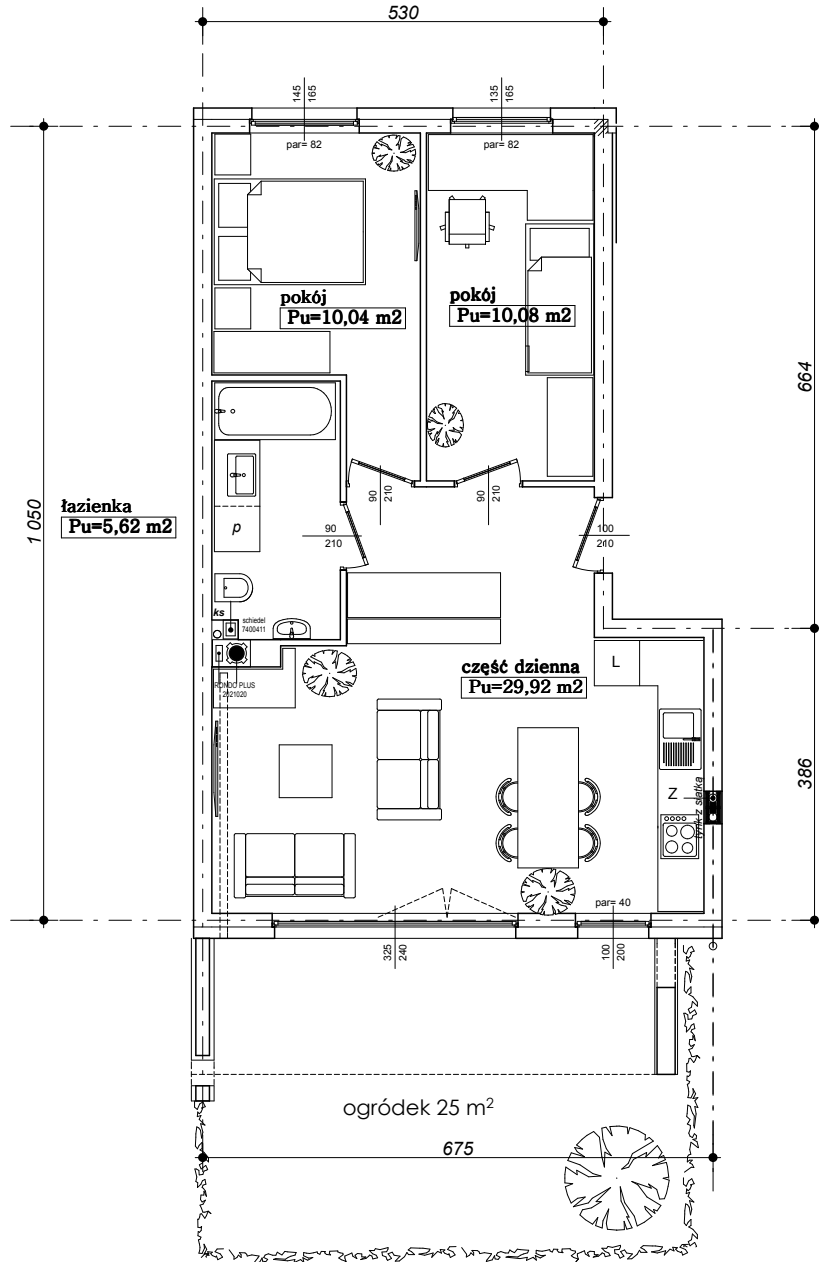

UWAGA: KARTA NINIJSZA POKAZUJE UKŁAD FUNKCJONALNY WNIĘTRZ, ZASTRZEŻA SIĘ MOŻLIWOŚĆ WPROWADZENIA NIEWIELKICH ZMIAN I PRZYCZYŃ TECHNICZNYCH

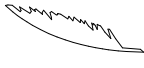

ArchiCAD®

autor projektu : arch Piotr Mazur

rok: zdł. 1992

MAZUR

STUDIO PROJEKTOWE

80-287 GDAŃSK UL. ZACNA 18

tel/fax 58 348 02 12

email: archmazur@op.pl