
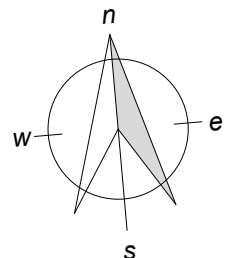
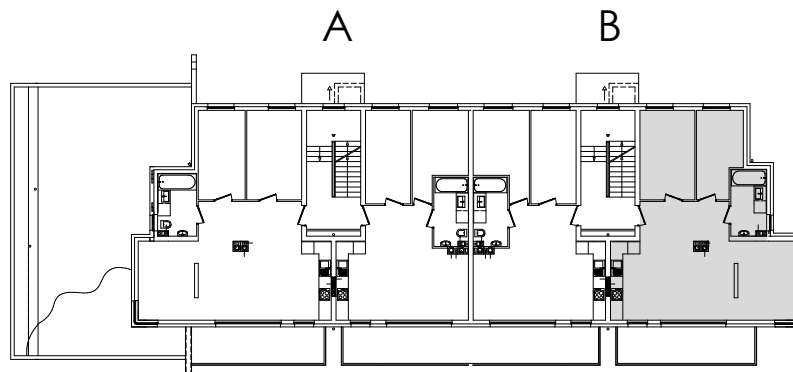


" RÓŻANA "
BUDYNEK WIELORODZINNY

1-e piętro
skala 1:100

Mieszkanie B3
Pu = 68,96 m²

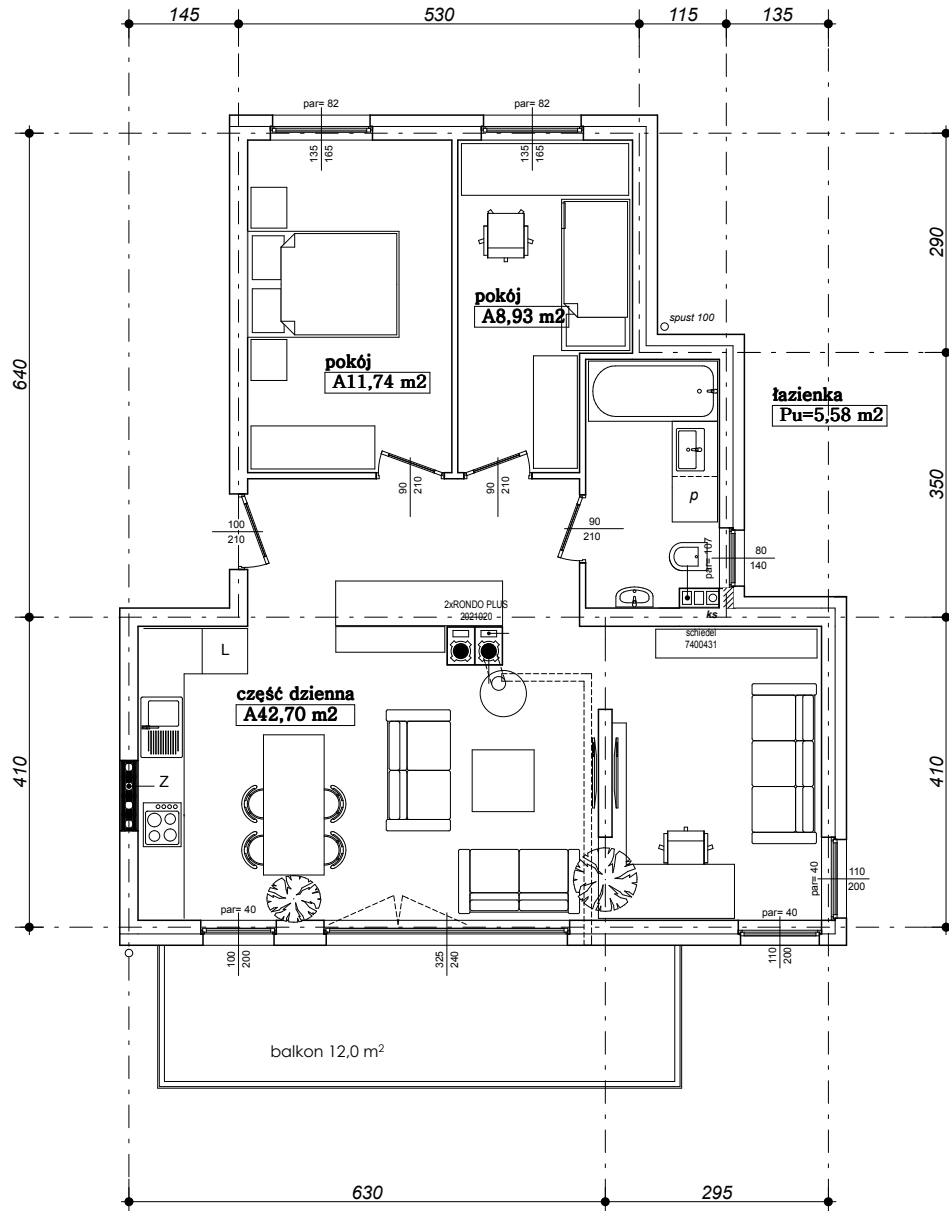

UWAGA: KARTA NINIEJSZA POKAZUJE UKŁAD FUNKCJONALNY WNIĘTRZ ZASTRZEGA SIĘ MOŻLIWOŚĆ WPROWADZENIA NIEWIELKICH ZMIAN Z PRZYCZYNY TECHNICZNYCH



ArchicAD®

autor projektu : arch Piotr Mazur

rok.zat.1992

MAZUR

STUDIO PROJEKTOWE

80-287 GDAŃSK UL.ZACNA 18

tel/fax 58 348 02 12

email: archmazur@op.pl