


" RÓŻANA " BUDYNEK WIELORODZINNY




2-ie i 3-ie piętro skala 1:100

Mieszkanie A5 dwupoziomowe Pu = 97,46 m²

2-ie piętro poziom pierwszy mieszkania Pu=55,70 m²

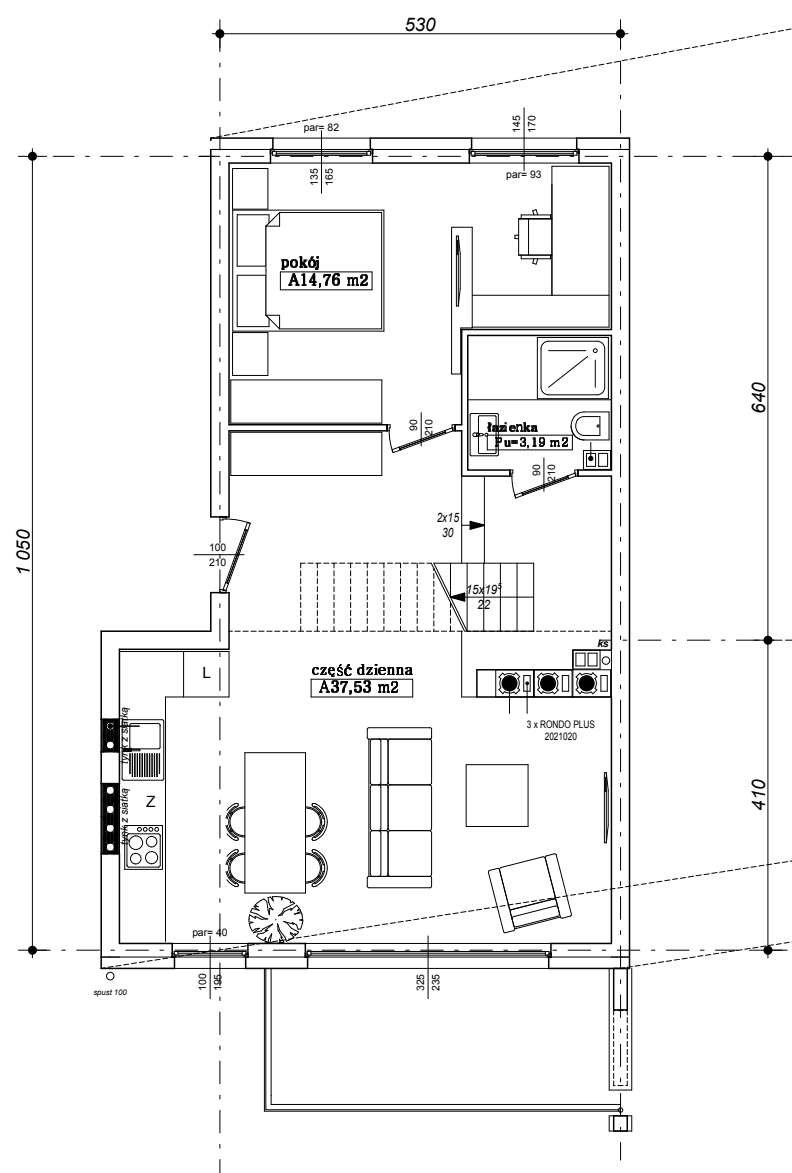

3-ie piętro poziom drugi mieszkania Pu=41,98 m²

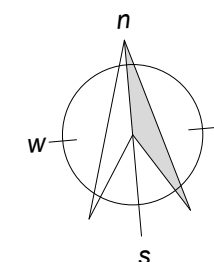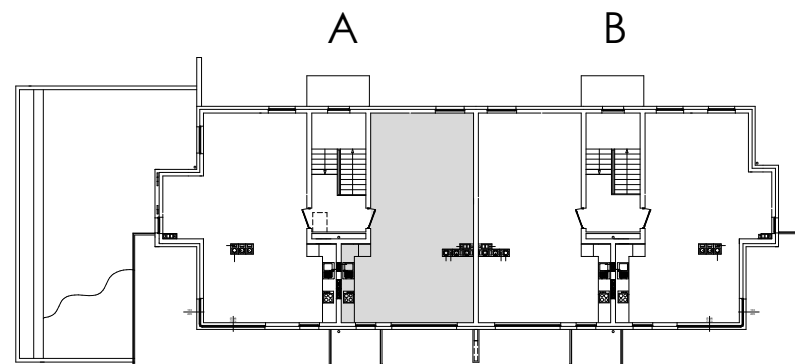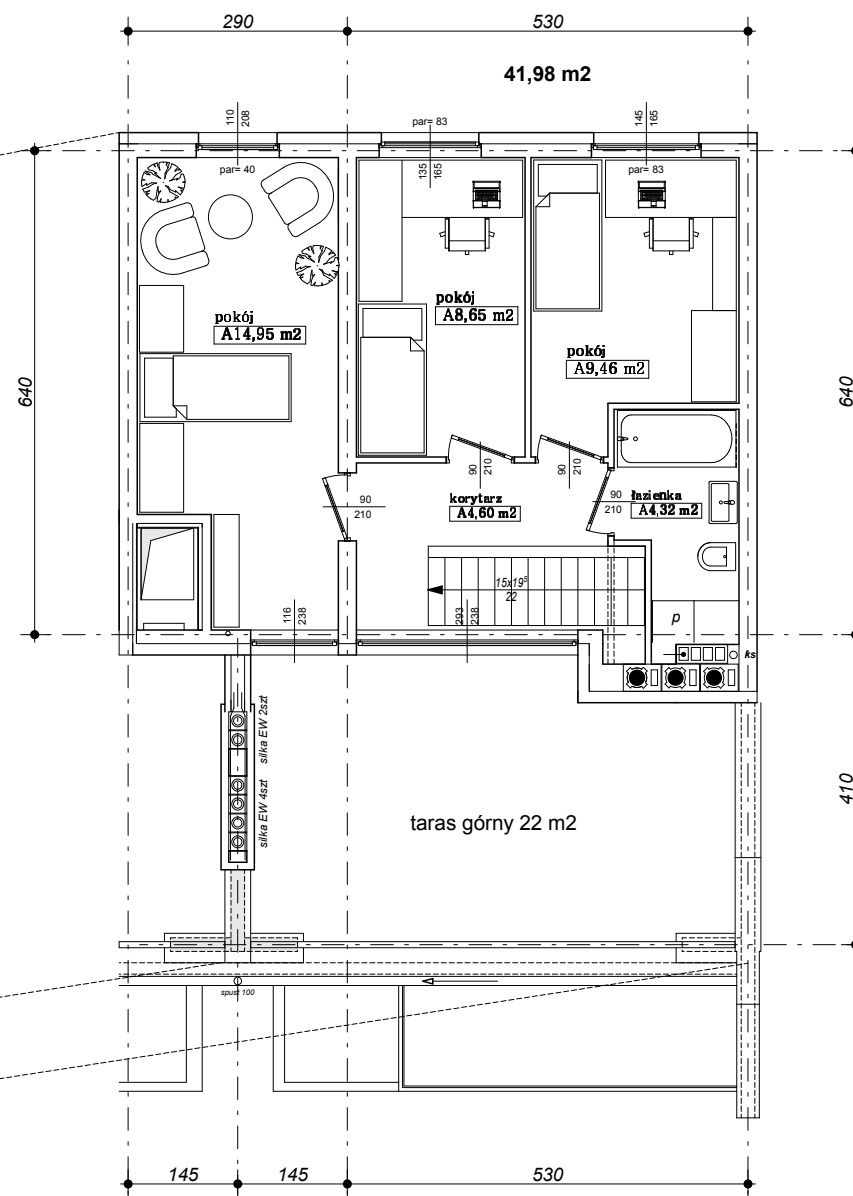

UWAGA: KARTA NINIEJSZA POKAZUJE UKŁAD FUNKCJONALNY WNIĘTRZ.ZASTRZEGA SIĘ MOŻLIWOŚĆ WPROWADZENIA NIEWIELKICH ZMIAN Z PRZYCZYNY TECHNICZNYCH

ArchiCAD®

autor projektu : arch Piotr Mazur

rok zał. 1992

MAZUR
STUDIO PROJEKTOWE
80-287 GDANSK UL.ZACNA 18
tel/fax 58 348 02 12
email: archmazur@op.pl